

LEGENDA	
	ZAKRES OPRACOWANIA
	ISTNIEJĄCE ŚCIANY DO POZOSTAWIENIA
	ŚCIANY PROJEKTOWANE Zewnętrzna ściana Pustak ceramiczny poryzowany 18,8 cm + wełna mineralna 15 cm
	ŚCIANY PROJEKTOWANE Ściana żelbetowa wylewana gr. 15cm
	ELEMENTY KONSTRUKCJI
	kolorem niebieskim zaznaczono elementy do demontażu i likwidacji
	OKNA DO LIKWIDACJI
	DRZWI DO LIKWIDACJI


UWAGI:

- WSZYSTKIE WYMIARY SPRAWDZIĆ NA BUDOWIE
- PROJEKT ROZPATRYWAĆ ŁĄCZNIE Z PROJEKTAMI BRANŻOWYMI
- W PRZYPADKU ZAISTNIENIA RÓŻNIC W STOSUNKU DO ZAŁOŻEŃ PROJEKTOWYCH SKONTAKTOWAĆ SIĘ Z PROJEKTANTEM
- STALOWE ELEMENTY NOŚNE STROPÓW (DWUTEOWNIK) POMALOWAĆ FARBA OGNIOSCHRONNĄ PĘCZNIEJĄCĄ DO KLASY ODPORNOŚCI OGNIOWEJ R120

UWAGI:

- PROJEKT WYKONANO NA PODSTAWIE INWENTARYZACJI DOSTARCZONEJ PRZEZ INWESTORA ORAZ POMIARÓW WŁASNYCH

Daszek nad wejściem wg rysunku szczebliowego

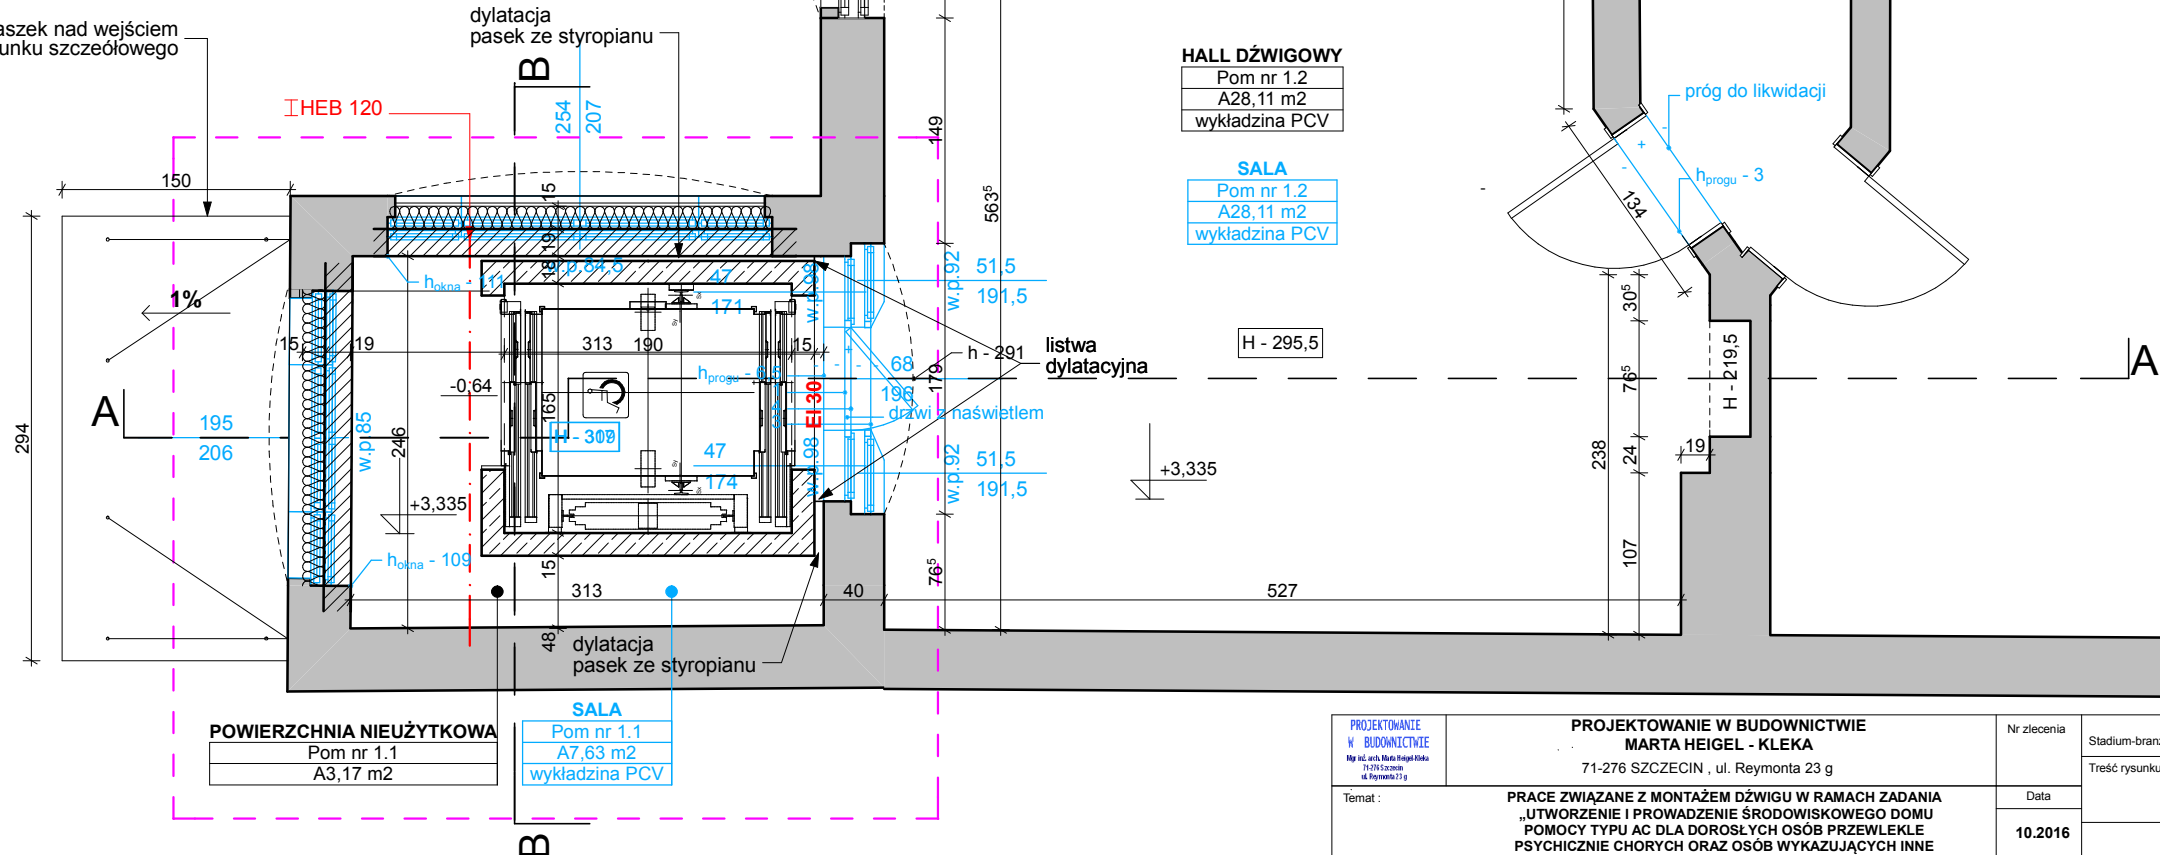

PROJEKTOWANIE W BUDOWNICTWIE Mgr inż. arch. Marta Heigel-Kleka 71-276 Szczecin, ul. Reymonta 23 g	PROJEKTOWANIE W BUDOWNICTWIE MARTA HEIGEL - KLEKA 71-276 SZCZECIN , ul. Reymonta 23 g		Nr zlecenia	Stadium-branża : PROJEKT BUDOWLANY - BRANŻA: ARCHITEKTURA KONSTRUKCJA	Nr rysunku
	Temat : PRACE ZWIĄZANE Z MONTAŻEM DŹWIGU W RAMACH ZADANIA „UTWORZENIE I PROWADZENIE ŚRODOWISKOWEGO DOMU POMOCY TYPU AC DLA DOROSŁYCH OSÓB PRZEWLEKLE PSYCHICZNIE CHORYCH ORAZ OSÓB WYKAZUJĄCYCH INNE PRZEWLEKLE ZABURZENIA CZYNNOŚCI PSYCHICZNYCH”		Data	Treść rysunku : RZUT I PIĘTRA - stan projektowany	12
Adres :	73-110 STARGARD, ul. LIMANOWSKIEGO NR 24 Działka nr ewidencyjny 39/1, OBRĘB 6	Skala	10.2016	PROJEKTOWAŁ - ARCHITEKTURA mgr inż. arch. MARTA HEIGEL-KLEKA nr upr. 282/SZ/87	SPRAWDZIŁ - ARCHITEKTURA: mgr inż. arch. URSZULA TREPASZKO nr upr. 152/SZ/90
Investor :	Zachodniopomorski Oddział Okręgowego Polskiego Czerwonego Krzyża w Szczecinie Al. Wojska Polskiego 63, 70-476 Szczecin	1 : 50		OPRACOWAŁ mgr inż. arch. ALICJA GAJDIS	SPRAWDZIŁ - KONSTRUKCJA: mgr inż. ALICJA MISIAK nr upr. ZAP/0007/POCK/10