

LEGENDA	
	ZAKRES OPRACOWANIA
	ISTNIEJĄCE ŚCIANY DO POZOSTAWIENIA
	PROJEKTOWANE DOCIEPLENIE Wełna mineralna
	ŚCIANY PROJEKTOWANE Zewnętrzna ściana Pustak ceramiczny poryzowany 18,8 cm + wełna mineralna 15 cm
	ŚCIANY PROJEKTOWANE Ściana żelbetowa wylewana gr. 15cm
	ŚCIANY PROJEKTOWANE Ściana gipsowo kartonowa gr. 12cm
	ELEMENTY KONSTRUKCJI
	kolorem niebieskim zaznaczono elementy do demontażu i likwidacji
	OKNA DO LIKWIDACJI
	DRZWI DO LIKWIDACJI
	DRZWI PROJEKTOWANE


UWAGI:

- WSZYSTKIE WYMIARY SPRAWDZIĆ NA BUDOWIE
- PROJEKT ROZPATRYWAĆ ŁĄCZNIE Z PROJEKTAMI BRANŻOWYMI
- W PRZYPADKU ZAISTNIENIA RÓŻNIC W STOSUNKU DO ZAŁOŻEŃ PROJEKTOWYCH SKONTAKTOWAĆ SIĘ Z PROJEKTANTEM

Wycieraczka - mata gumowa zamknięta ze szczotkami 84x182 cm, obrzeża wykończone profilem metalowym

Docieplona poszerzona ościeżnica drzwi

Linia daszku nad wejściem

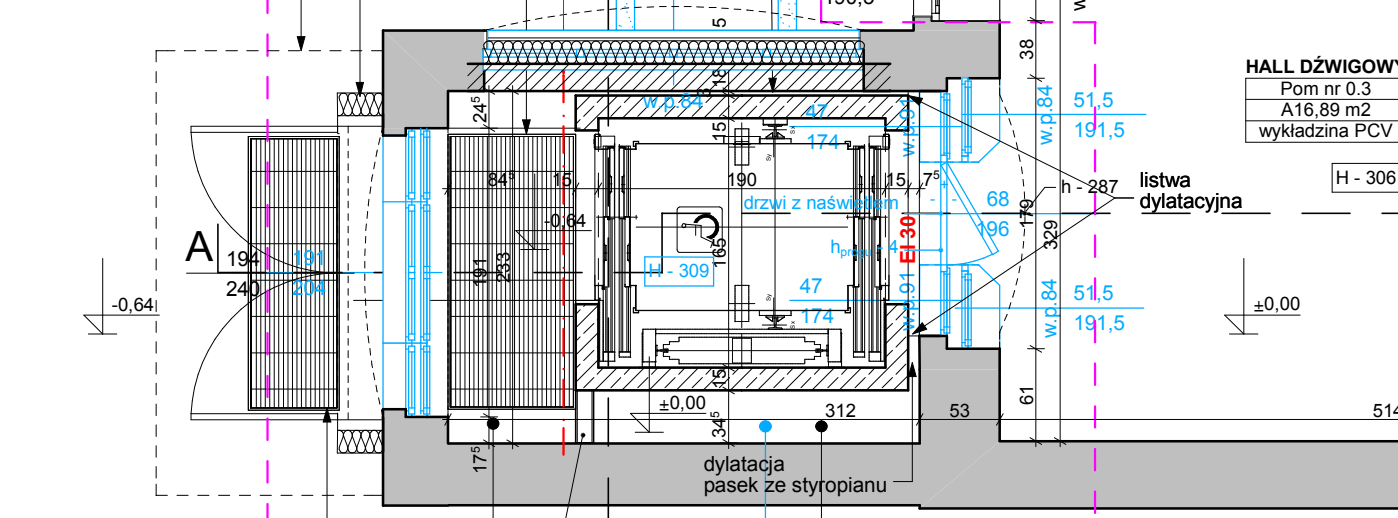

Wycieraczka zewnętrzna 45x110cm z elementów metalowych wpuszczana w posadzkę

PRZEDSIONEK
Pom nr 0.1
A3,12 m²

SALA
Pom nr 0.1
A7,27 m²
wykładzina PCV

POWIERZCHNIA NIEUŻYTKOWA
Pom nr 0.2
A0,75 m²


HALL DŹWIGOWY
Pom nr 0.3
A16,89 m²
wykładzina PCV

SALA
Pom nr 0.2
A16,89 m²
wykładzina PCV

ścianka GK gr 12cm

UWAGI:

- PROJEKT WYKONANO NA PODSTAWIE INWENTARYZACJI DOSTARCZONEJ PRZEZ INWESTORA ORAZ POMIARÓW WŁASNYCH

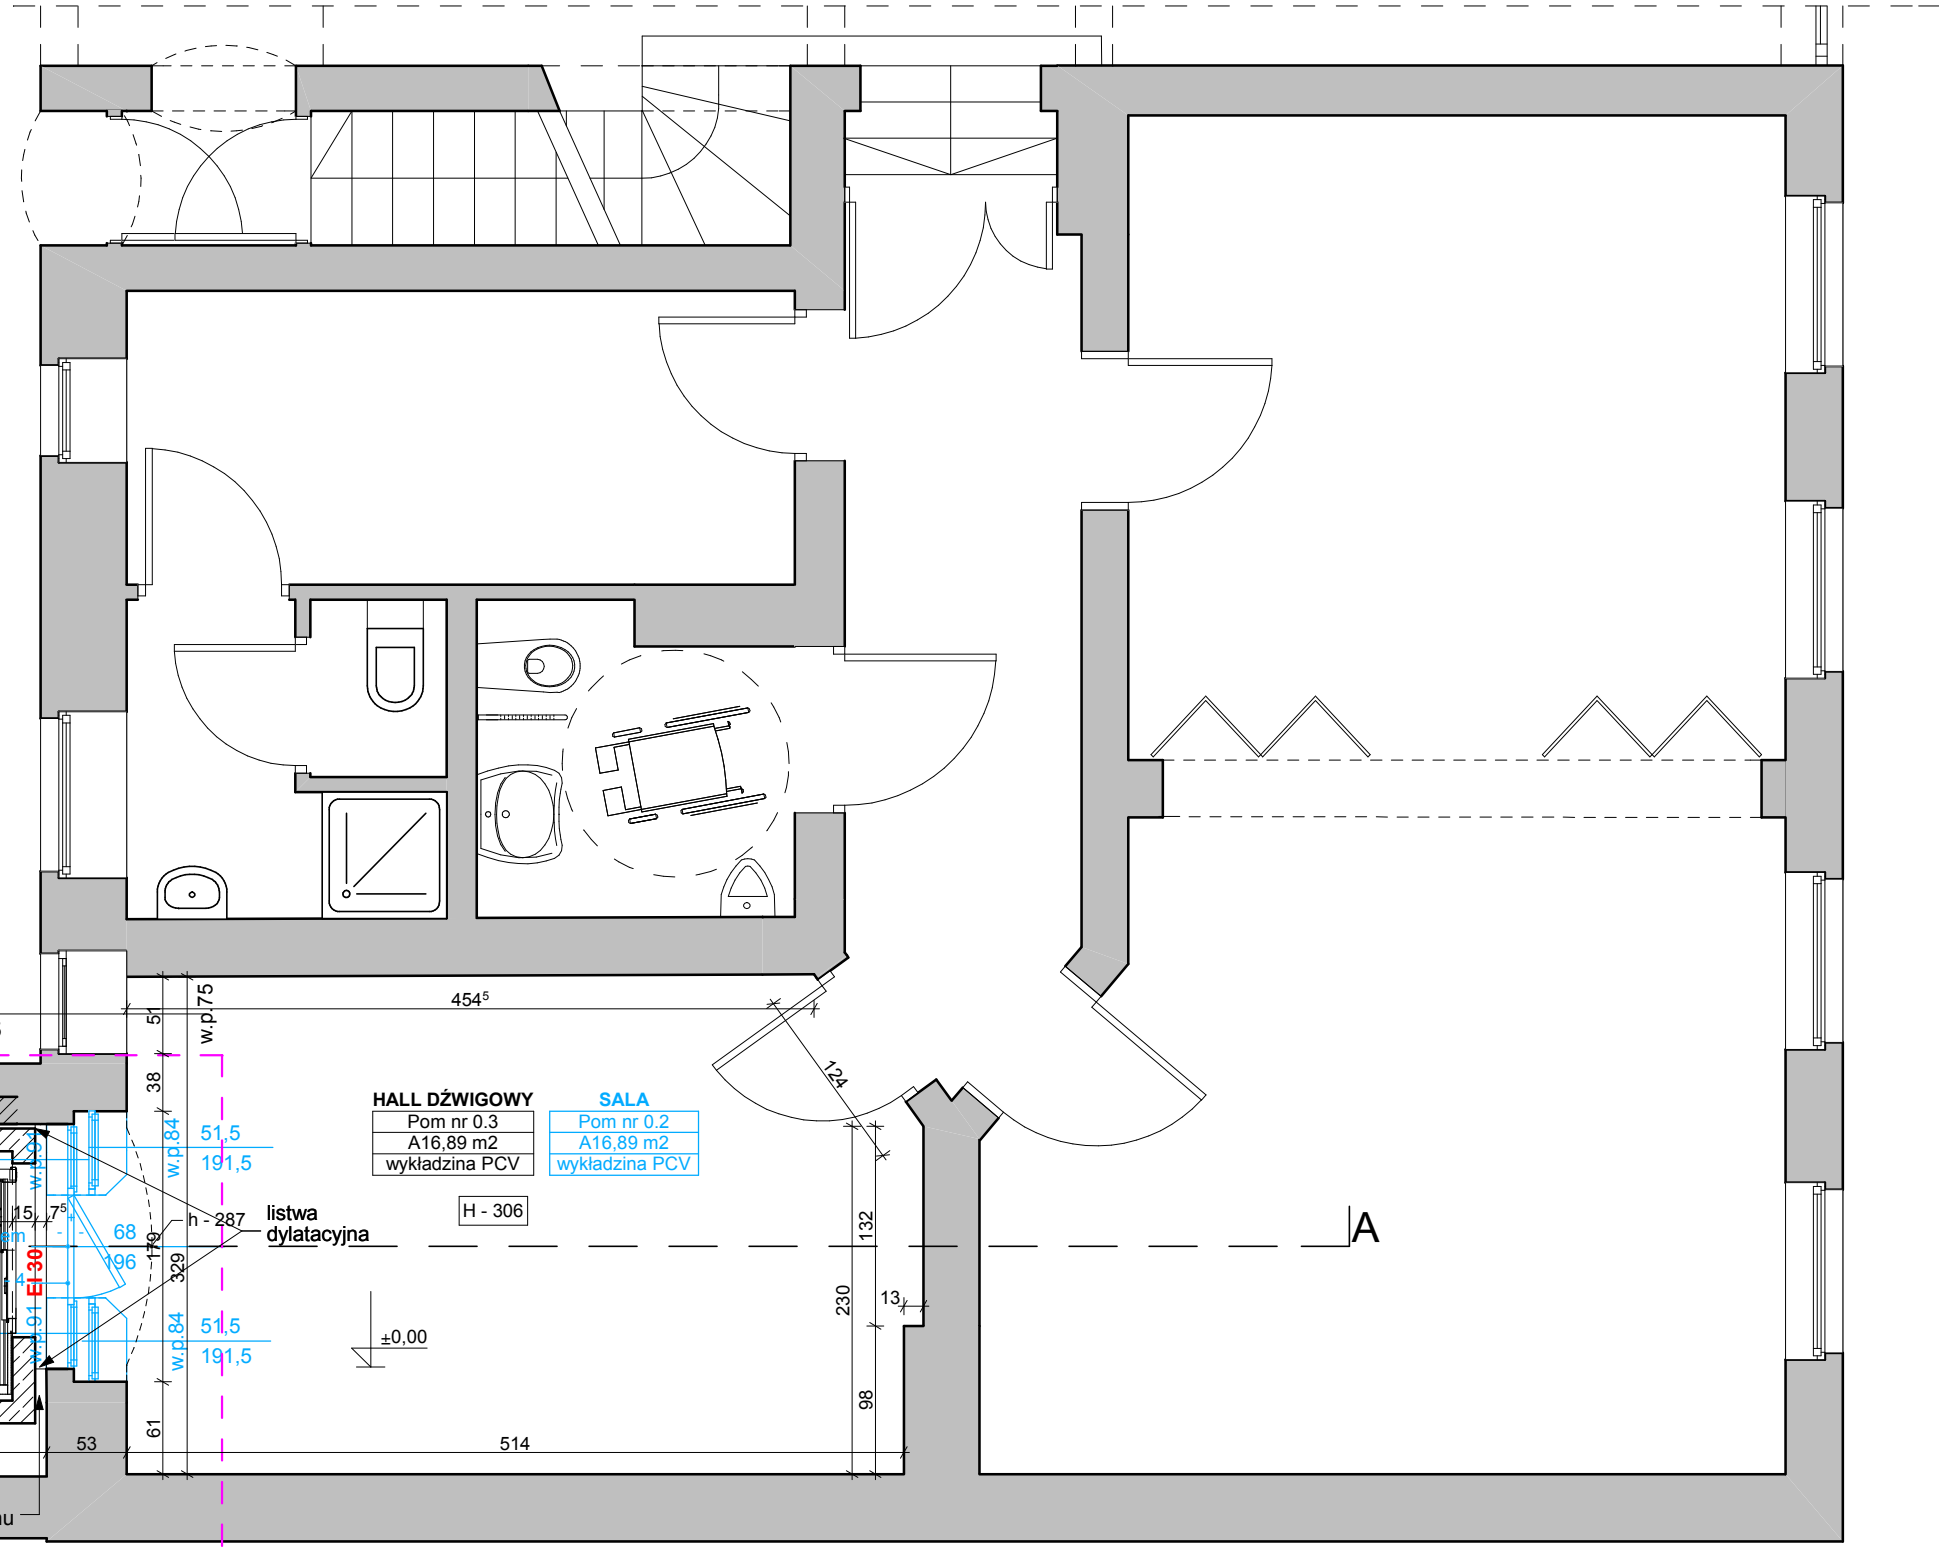

PROJEKTOWANIE W BUDOWNICTWIE MARTA HEIGEL - KLEKA 71-276 SZCZECIN, ul. Reymonta 23 g	Nr zlecenia	Stadium-branża : PROJEKT BUDOWLANY- BRANŻA: ARCHITEKTURA KONSTRUKCJA	Nr rysunku
	Data	Treść rysunku : RZUT PARTERU - stan projektowany	11
Temat : PRACE ZWIĄZANE Z MONTAŻEM DŹWIGU W RAMACH ZADANIA „UTWORZENIE I PROWADZENIE ŚRODOWISKOWEGO DOMU POMOCY TYPU AC DLA DOROSŁYCH OSÓB PRZEWLEKLE PSYCHICZNIE CHORYCH ORAZ OSÓB WYKAZUJĄCYCH INNE PRZEWLEKLE ZABURZENIA CZYNNOŚCI PSYCHICZNYCH”	10.2016	PROJEKTOWAŁ - ARCHITEKTURA mgr inż. arch. MARTA HEIGEL-KLEKA nr upr. 282/SZ/87	SPRAWDZIŁ - ARCHITEKTURA: mgr inż. arch. URSZULA TREPASZKO nr upr. 152/SZ/90
Adres : 73-110 STARGARD, ul. LIMANOWSKIEGO NR 24 Działka nr ewidencyjny 39/1, OBREB 6	Skala	OPRACOWAŁ mgr inż. arch. ALICJA GAJDIS	SPRAWDZIŁ - KONSTRUKCJA: mgr inż. ZBIGNIEW MISAŁ nr upr. 92/SZ/79
Inwestor : Zachodniopomorski Oddział Okręgowego Polskiego Czerwonego Krzyża w Szczecinie Al. Wojska Polskiego 63, 70-476 Szczecin	1 : 50		