


LEGENDA	
	ZAKRES OPRACOWANIA
	ISTNIEJĄCE ŚCIANY DO POZOSTAWIENIA
	ŚCIANY PROJEKTOWANE Zewnętrzna ściana Pustak ceramiczny poryzowany 18,8 cm + wełna mineralna 15 cm
	ŚCIANY PROJEKTOWANE Ściana żelbetowa wylewana gr. 15cm
	ELEMENTY KONSTRUKCJI
	kolorem niebieskim zaznaczono elementy do demontażu i likwidacji
	OKNA DO LIKWIDACJI
	DRZWI DO LIKWIDACJI

**UWAGI:**

- WSZYSTKIE WYMIARY SPRAWDZIĆ NA BUDOWIE
- PROJEKT ROZPATRYWAĆ ŁĄCZNIE Z PROJEKTAMI BRANŻOWYMI
- W PRZYPADKU ZAISTNIENIA RÓŻNIC W STOSUNKU DO ZAŁOŻEŃ PROJEKTOWYCH SKONTAKTOWAĆ SIĘ Z PROJEKTANTEM
- STALOWE ELEMENTY NOŚNE STROPÓW (DWUTEOWNIK) POMALOWAĆ FARBA OGNIOSCHRONNĄ PEĆNIEJĄCĄ DO KLASY ODPORNOŚCI OGNIOWEJ R120

**UWAGI:**

- PROJEKT WYKONANO NA PODSTAWIE INWENTARYZACJI DOSTARCZONEJ PRZEZ INWESTORA ORAZ POMIARÓW WŁASNYCH

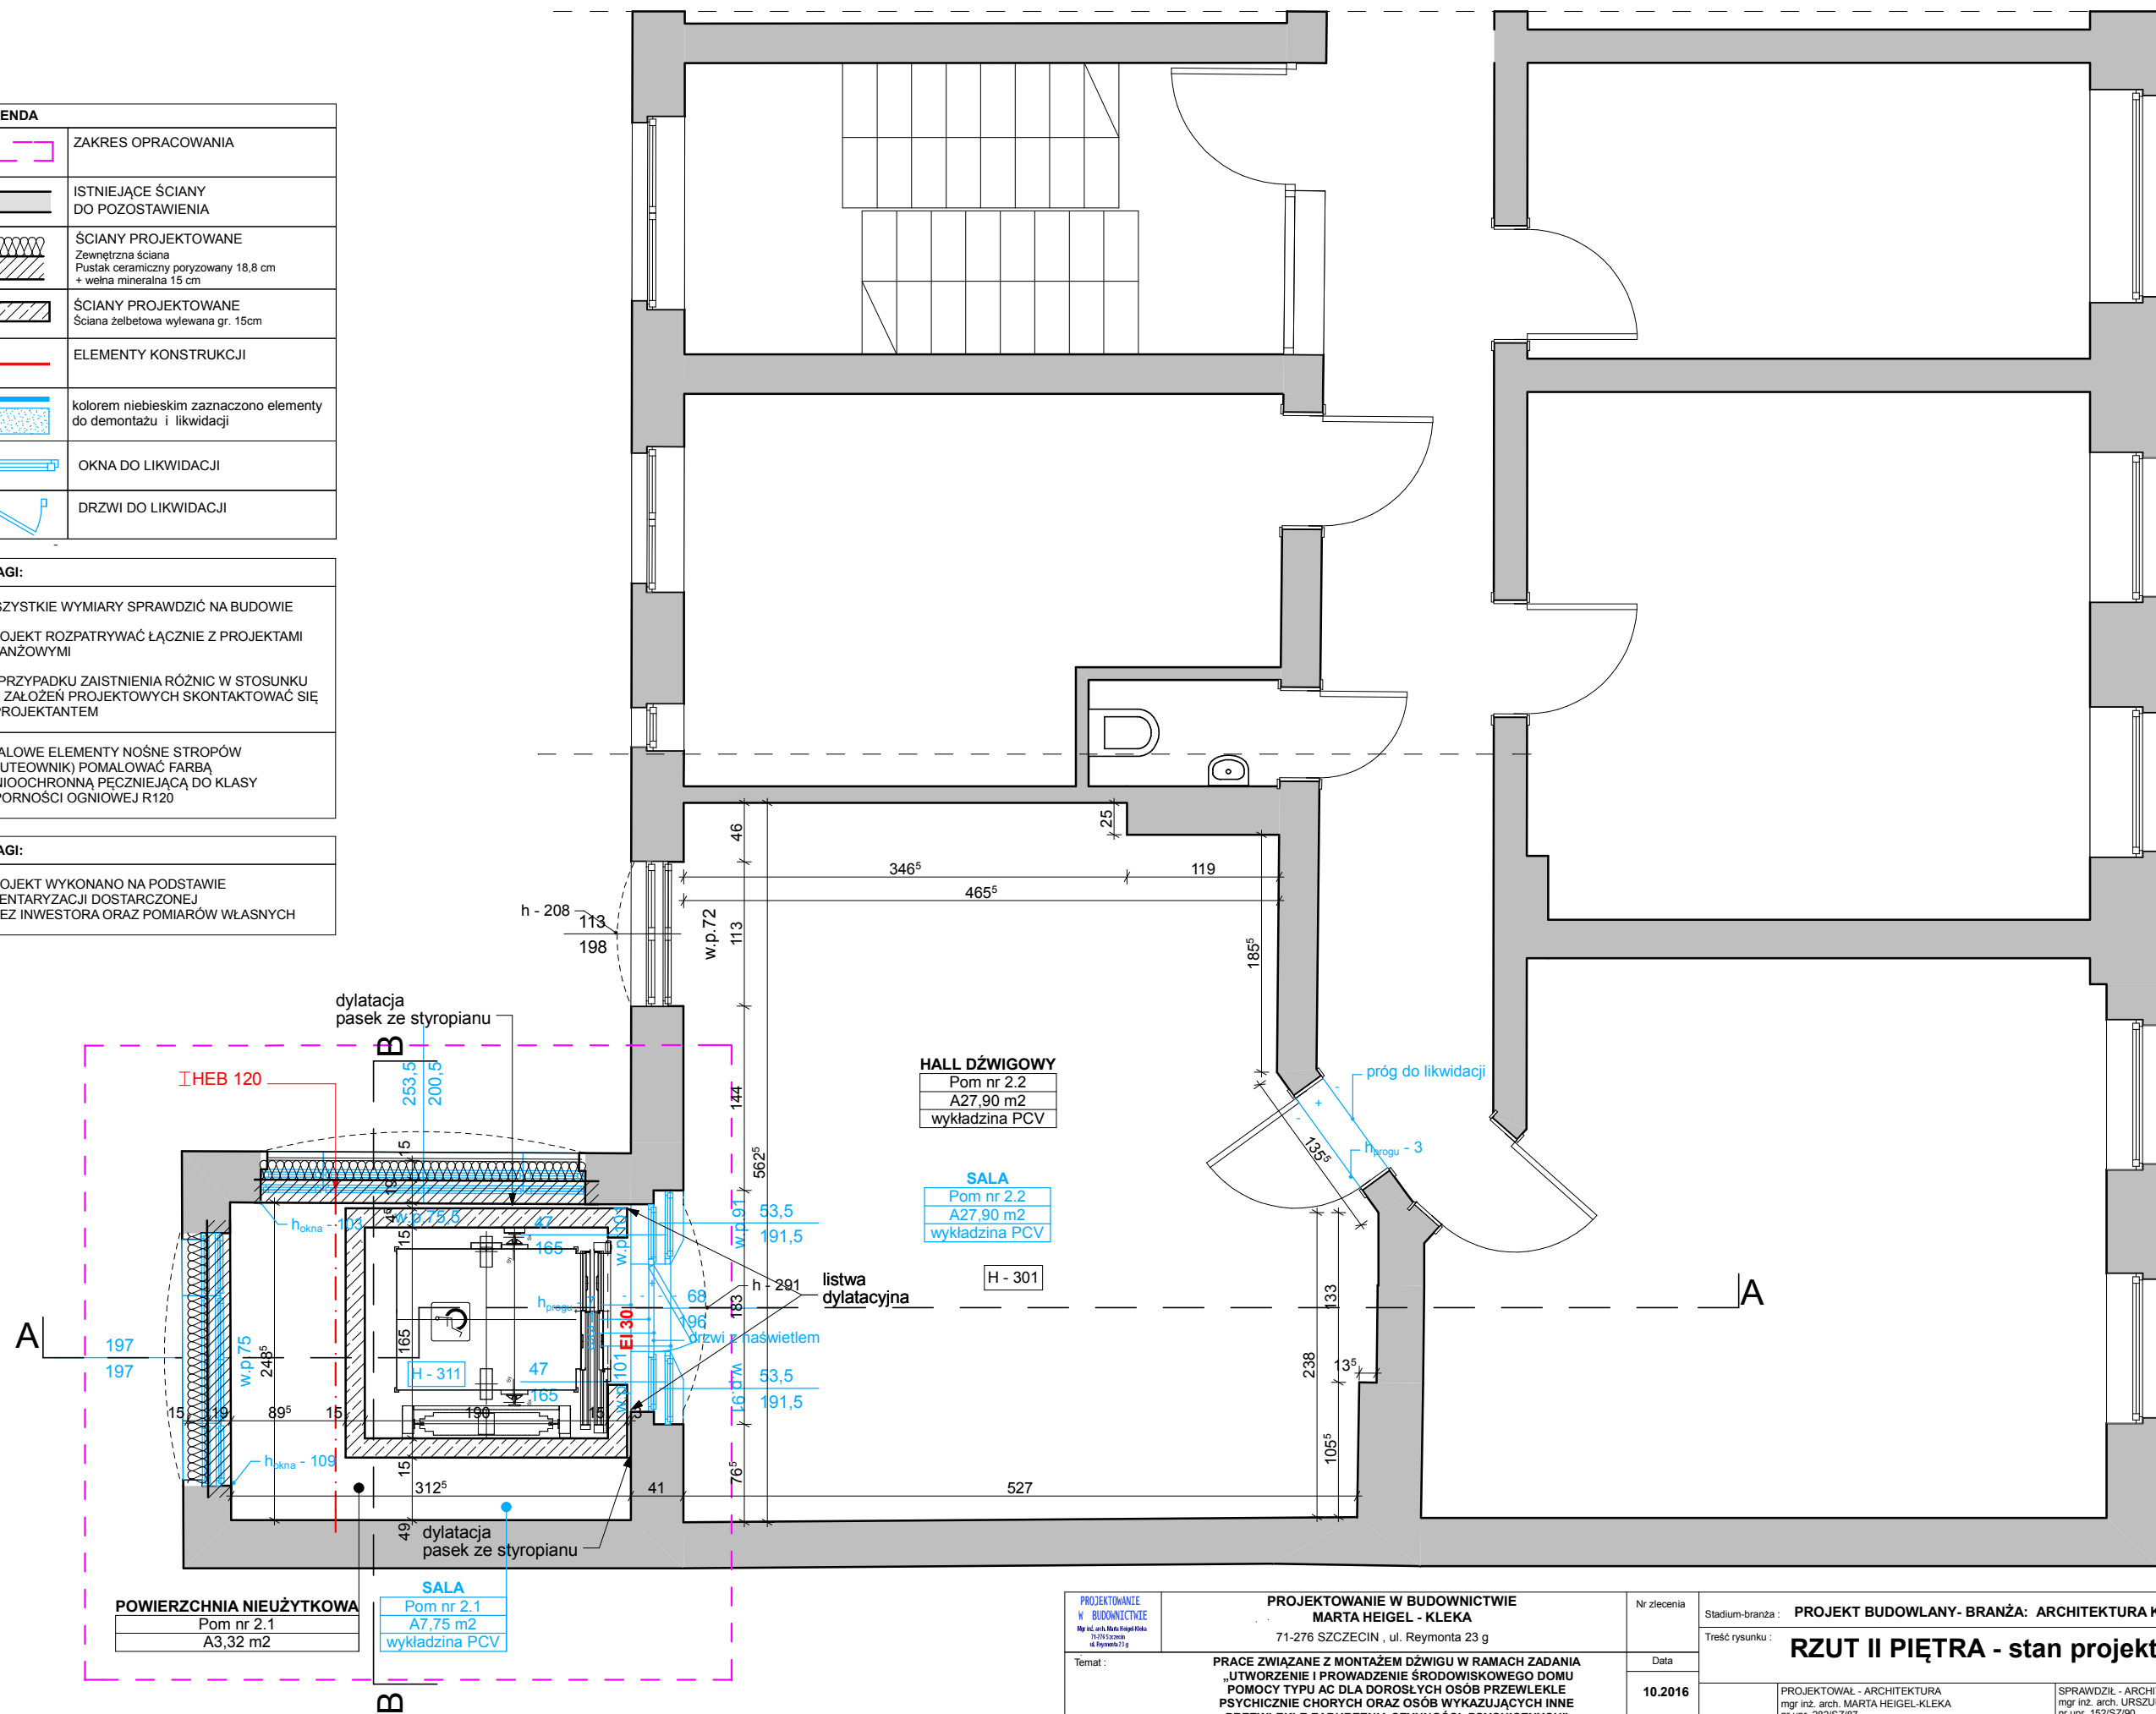

**HALL DŹWIGOWY**  
Pom nr 2.2  
A27,90 m2  
wykładzina PCV

**SALA**  
Pom nr 2.2  
A27,90 m2  
wykładzina PCV

**SALA**  
Pom nr 2.1  
A7,75 m2  
wykładzina PCV

**POWIERZCHNIA NIEUŻYTKOWA**  
Pom nr 2.1  
A3,32 m2

PROJEKTOWANIE W BUDOWNICTWIE MARTA HEIGEL - KLEKA 71-276 SZCZECIN, ul. Reymonta 23 g	Nr zlecenia	Stadium-branża : PROJEKT BUDOWLANY - BRANŻA: ARCHITEKTURA KONSTRUKCJA	Nr rysunku
Temat : PRACE ZWIĄZANE Z MONTAŻEM DŹWIGU W RAMACH ZADANIA „UTWORZENIE I PROWADZENIE ŚRODOWISKOWEGO DOMU POMOCY TYPU AC DLA DOROSŁYCH OSÓB PRZEWLEKLE PSYCHICZNIE CHORYCH ORAZ OSÓB WYKAZUJĄCYCH INNE PRZEWLEKLE ZABURZENIA CZYNNOŚCI PSYCHICZNYCH”	Data 10.2016	Treść rysunku : <b>RZUT II PIĘTRA - stan projektowany</b>	<b>13</b>
Adres : 73-110 STARGARD, ul. LIMANOWSKIEGO NR 24 Działka nr ewidencyjny 39/1, OBRĘB 6	Skala 1 : 50	PROJEKTOWAŁ - ARCHITEKTURA mgr inż. arch. MARTA HEIGEL-KLEKA nr upr. 282/SZ/87	SPRAWDZIŁ - ARCHITEKTURA: mgr inż. arch. URSZULA TREPASZKO nr upr. 152/SZ/90
Inwestor : Zachodniopomorski Oddział Okręgowego Polskiego Czerwonego Krzyża w Szczecinie Al. Wojska Polskiego 63, 70-476 Szczecin		OPRACOWAŁ mgr inż. arch. ALICJA GAJDIS	SPRAWDZIŁ - KONSTRUKCJA: mgr inż. ALICJA MISIAK nr upr. 92/Sz/79