SCHEMAT PROJ. ROZDZIELNICY RP WTYNKOWA

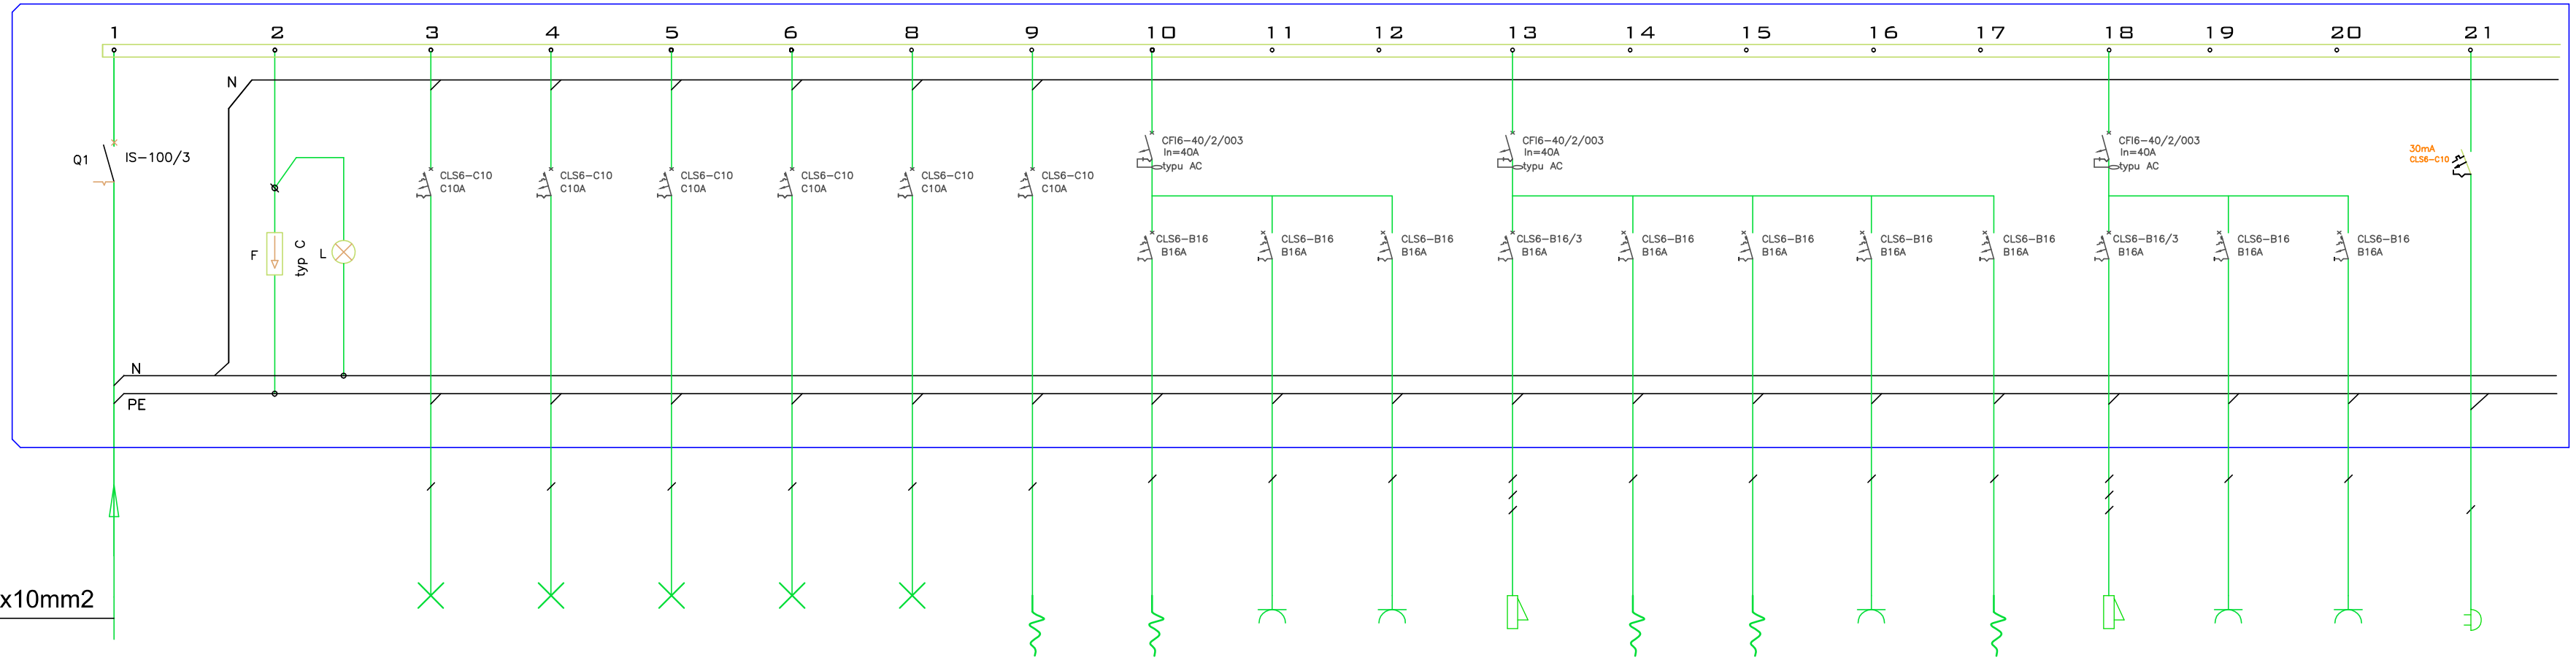

proj. YLY5x10mm2

nr obwodu			RP– 01	RP– 02	RP– 03	RP– 04	RP– 05	RP– 06	RP– G1	RP– G2	RP– G3	RP– G4	RP– G5	RP– G6	RP– G7	RP– G8	RP– G9	RP– G10	RP– G11	RP–G12
nazwa obwodu	rozłącznik	ochronnik	oświetlenie	oświetlenie	oświetlenie	oświetlenie	oświetlenie	oświetlenie	wypust 230V	gniazdo 230V	gniazdo 230V	wypust400V	gniazdo 230V	gniazdo 230V	gniazdo 230V	wypust 230	wypust 400V	gniazdo 230V	gniazdo 230V	wypust 230V
Opis odbiornika	izolacyjny	przepięć				led		awaryjne	kamery			piekarnik			lodówka	markiza	kuchenka			dzwonek
	IS–100	klasy C																		
	In=100A																			
typ przewodu	YLY5x10mm		YDYp3,4x1,5mm	YDYp3,4x1,5mm	YDYp3,4x1,5mm	YDYp3,4x1,5mm	YDYp3,4x1,5mm	YDYżo3x1,5mm	YDYp3x2,5mm	YDYp3x2,5mm	YDYp3x2,5mm	YDYp5x2,5mm	YDYp3x2,5mm	YDYp3x2,5mm	YDYp3x2,5mm	YDYp3x2,5mm	YDYp5x2,5mm	YDYp3x2,5mm	YDYp3x2,5mm	YDYp3x1,5mm
moc obwodu[kW]	∑ =kW	LgY4mm																		

	"GRAFIT" MIKOŁAJ HEIGEL 71-276 SZCZECIN , ul. Reymonta 23 g	Nr zlecenia	Stadium-branża : PROJEKT BUDOWLANY- BRANŻA: ELEKTRYCZNA
Temat :	PRACE REMONTOWO - ADAPTACYJNE CZĘŚCI POMIESZCZEŃ NA III PIĘTRZE W BUDYNKU PCK W SZCZECINIE PRZY AL. WOJSKA POLSKIEGO 63 Z PRZEZNACZENIEM NA DZIAŁALNOŚĆ KLUBU "SENIOR +"	Data 09.2017	Treść rysunku : SCHEMAT ROZDZIELNI RP Nr rysunku E2
Adres :	SZCZECIN , AL. WOJSKA POLSKIEGO 63 Działka nr ewidencyjny 39/1, OBRĘB 6		PROJEKTOWAŁ - ELEKTRYCZNA mgr inż. PATRYK DOMINIAK nr upr. ZAP/0107/POOE/12
			SPRAWDZIŁ - ELEKTRYCZNA mgr inż. PIOTR MARKOWSKI nr upr. ZAP/0218/POOE/11