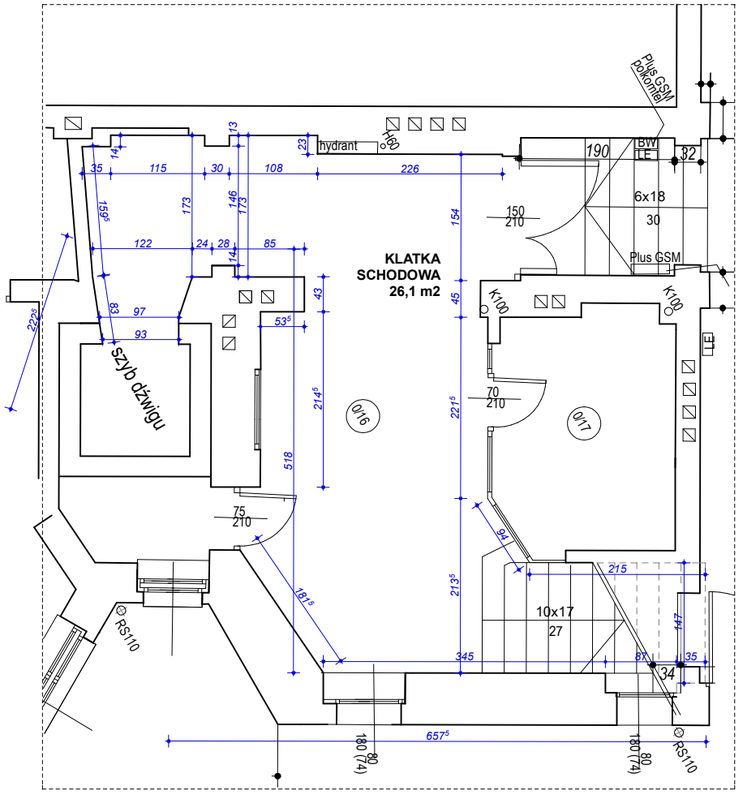

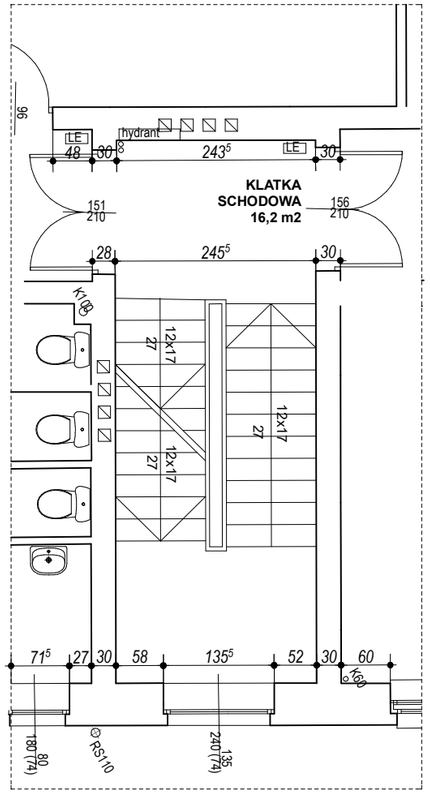

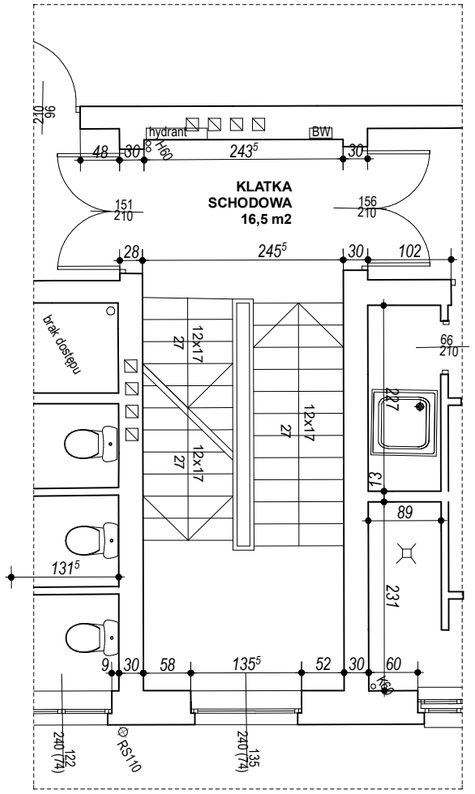

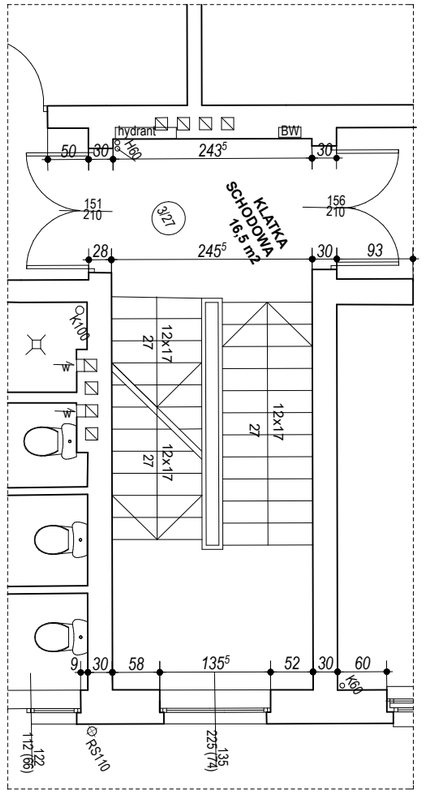

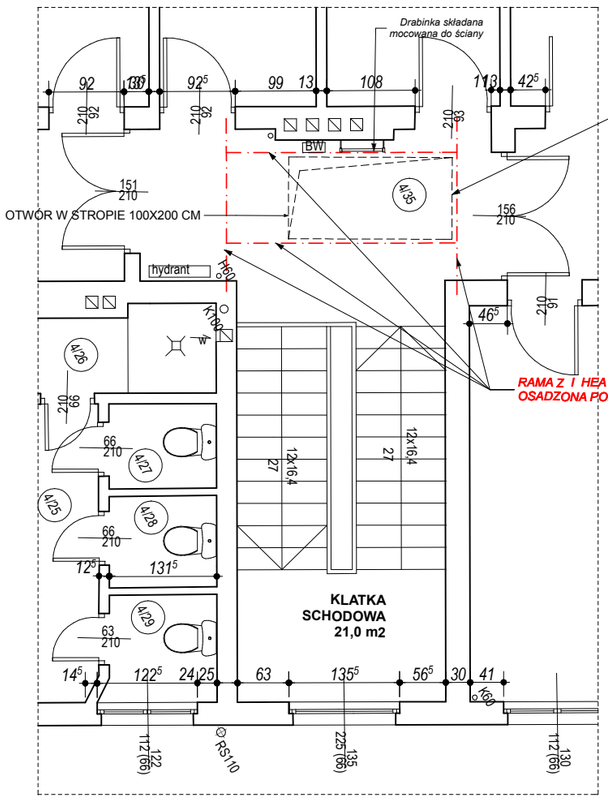

Klapa oddymiająca pełniąca rolę wyłazu na dach z przyciskami do przewietrzania na parterze i ostatniej kondygnacji z blokadą kluczykiem. Klapa jednoskrzydłowa z podstawą prosta typ E 100/200 z owiewkami i kierownicą o pow. czynnej 1,54 m2 (min. wymagana pow. czynna 1,47m2. Podstawa ocieplona wys. min.30 cm ponad pow. dachu z dodatkową izolacją termiczną gr. 10cm. Pokrywa z poliwęglanu litego, mleczna, kopuła potrójna o ilzolacyjności 1,9 [W/m2K].

UWAGA:

- WSZYSTKIE WYMIARY SPRAWDZIĆ NA BUDOWIE
- PROJEKT ROZPATRYWAĆ ŁĄCZNIE Z PROJEKTAMI BRANŻOWYMI
- W PRZYPADKU ZAISTNIENIA RÓŻNIC W STOSUNKU DO ZAŁOŻEŃ PROJEKTOWYCH SKONTAKTOWAĆ SIĘ Z PROJEKTANTEM

INWENTRARYZACJA WYKONANA NA PODSTAWIE DOKUMENTACJI DOSTARCZONEJ PRZEZ INWESTORA

ANEKS DO PROJEKTU

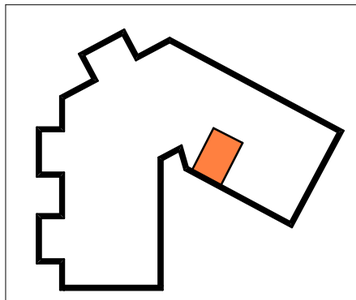

RZUT KLATKI SCHODOWEJ OD UL. PIŁSUDSKIEGO - stan projektowany

SKALA 1:75

PRZEBUDOWA,REMONT I KOLORYSTYKA ELEWACJI FRONTOWEJ REMONT, DOCIEPLENIE I KOLORYSTYKA ELEWACJI TYLNYCH, REMONT I DOCIEPLENIE DACHU, WYMIANA OKIEN W BUDYNKU PRZY AL. WOJSKA POLSKIEGO 63 W SZCZECINIE
DZIAŁKA O NR GEOD 20/1, OBRĘB 1033

NR RYSUNKU 13

FAZA: PROJEKT BUDOWLANY BRANŻA: ARCHITEKTURA, KONSTRUKCJA

LP	PROJEKTOWAŁ ARCHITEKTURA:	NR UPRAWNIEŃ	DATA	PODPIS
1	MGR INŻ. ARCH. MARTA HEIGEL - KLEKA	282/Sz/87	9.2018	
	SPRAWDZIŁ :			
2	MGR INŻ. ARCH. MIKOŁAJ HEIGEL	27/ZPOIA/OKK/2017		
	PROJEKTOWAŁ KONSTRUKCJA :			
3	MGR INŻ. ZBIGNIEW MISIAK	92/Sz/79		
	SPRAWDZIŁ :			
4	MGR INŻ. ALICJA MISIAK	ZAP/0007/POOK/10		

INWESTOR: ODDZIAŁ OKRĘGOWEGO POLSKIEGO CZERWONEGO KRZYŻA
AL. WOJSKA POLSKIEGO 63, 70-476 SZCZECIN