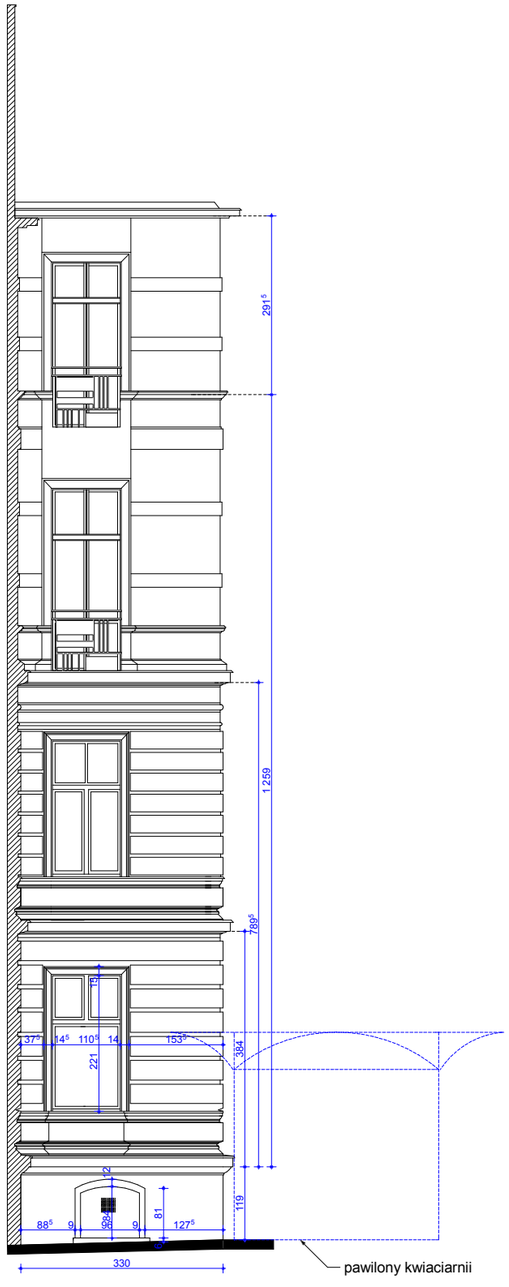

WIDOK - 3

WIDOK - 2

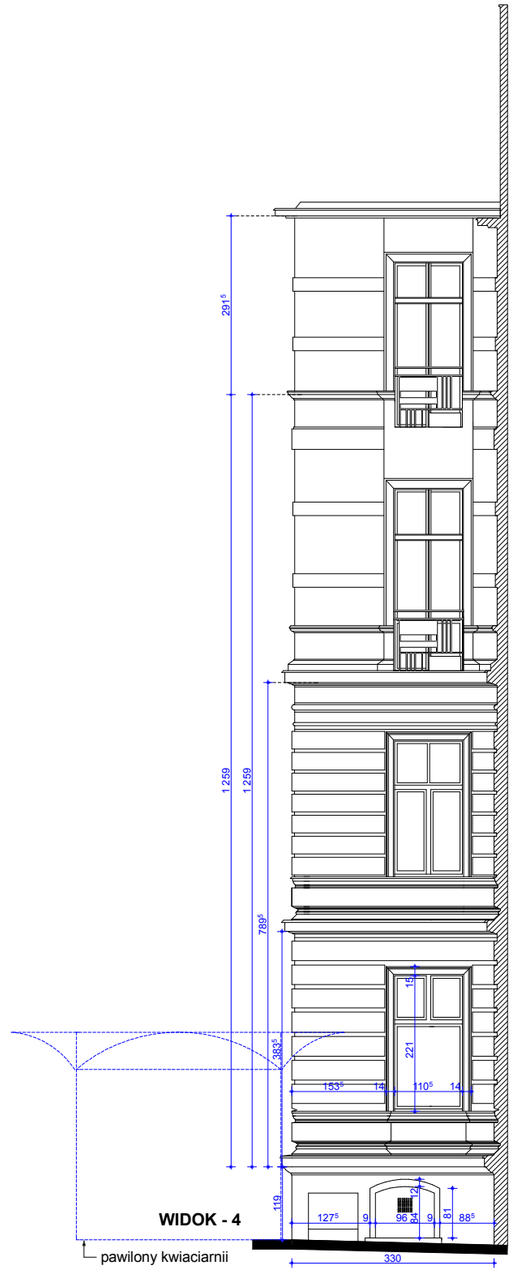

WIDOK - 4

ANEKS DO PROJEKTU

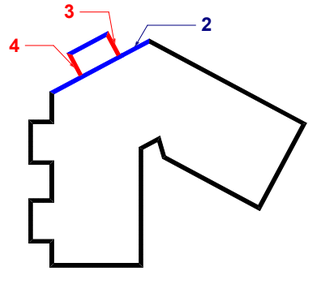

ELEWACJA OD STRONY PLACU SZARYCH SZEREGÓW - stan istniejący

SKALA 1: 100

PRZEBUDOWA,REMONT I KOLORYSTYKA ELEWACJI FRONTOWEJ REMONT, DOCIEPLENIE I KOLORYSTYKA ELEWACJI TYLNYCH, REMONT I DOCIEPLENIE DACHU, WYMIANA OKIEN W BUDYNKU PRZY AL. WOJSKA POLSKIEGO 63 W SZCZECINIE DZIAŁKA O NR GEOD 20/1, OBRĘB 1033

NR RYSUNKU

6

FAZA: INWENTARYZACJA , BRANŻA: ARCHITEKTURA

LP	PROJEKTOWAŁ :	NR UPRAWNIEŃ	DATA	PODPIS
1	MGR INŻ. ARCH. MARTA HEIGEL - KLEKA	282/Sz/87	9.2018	
	OPRACOWAŁ :			
2	MGR INŻ. ARCH. ALICJA GAJDIS	5/ZPOIA/OKK/2018		
	SPRAWDZIŁ :			
3	MGR INŻ. ARCH. MIKOŁAJ HEIGEL	27/ZPOIA/OKK/2017		

INWESTOR: ODDZIAŁ OKRĘGOWEGO POLSKIEGO CZERWONEGO KRZYŻA
AL. WOJSKA POLSKIEGO 63, 70-476 SZCZECIN