


BUDYNEK SĄSIEDNI

BUDYNEK SĄSIEDNI

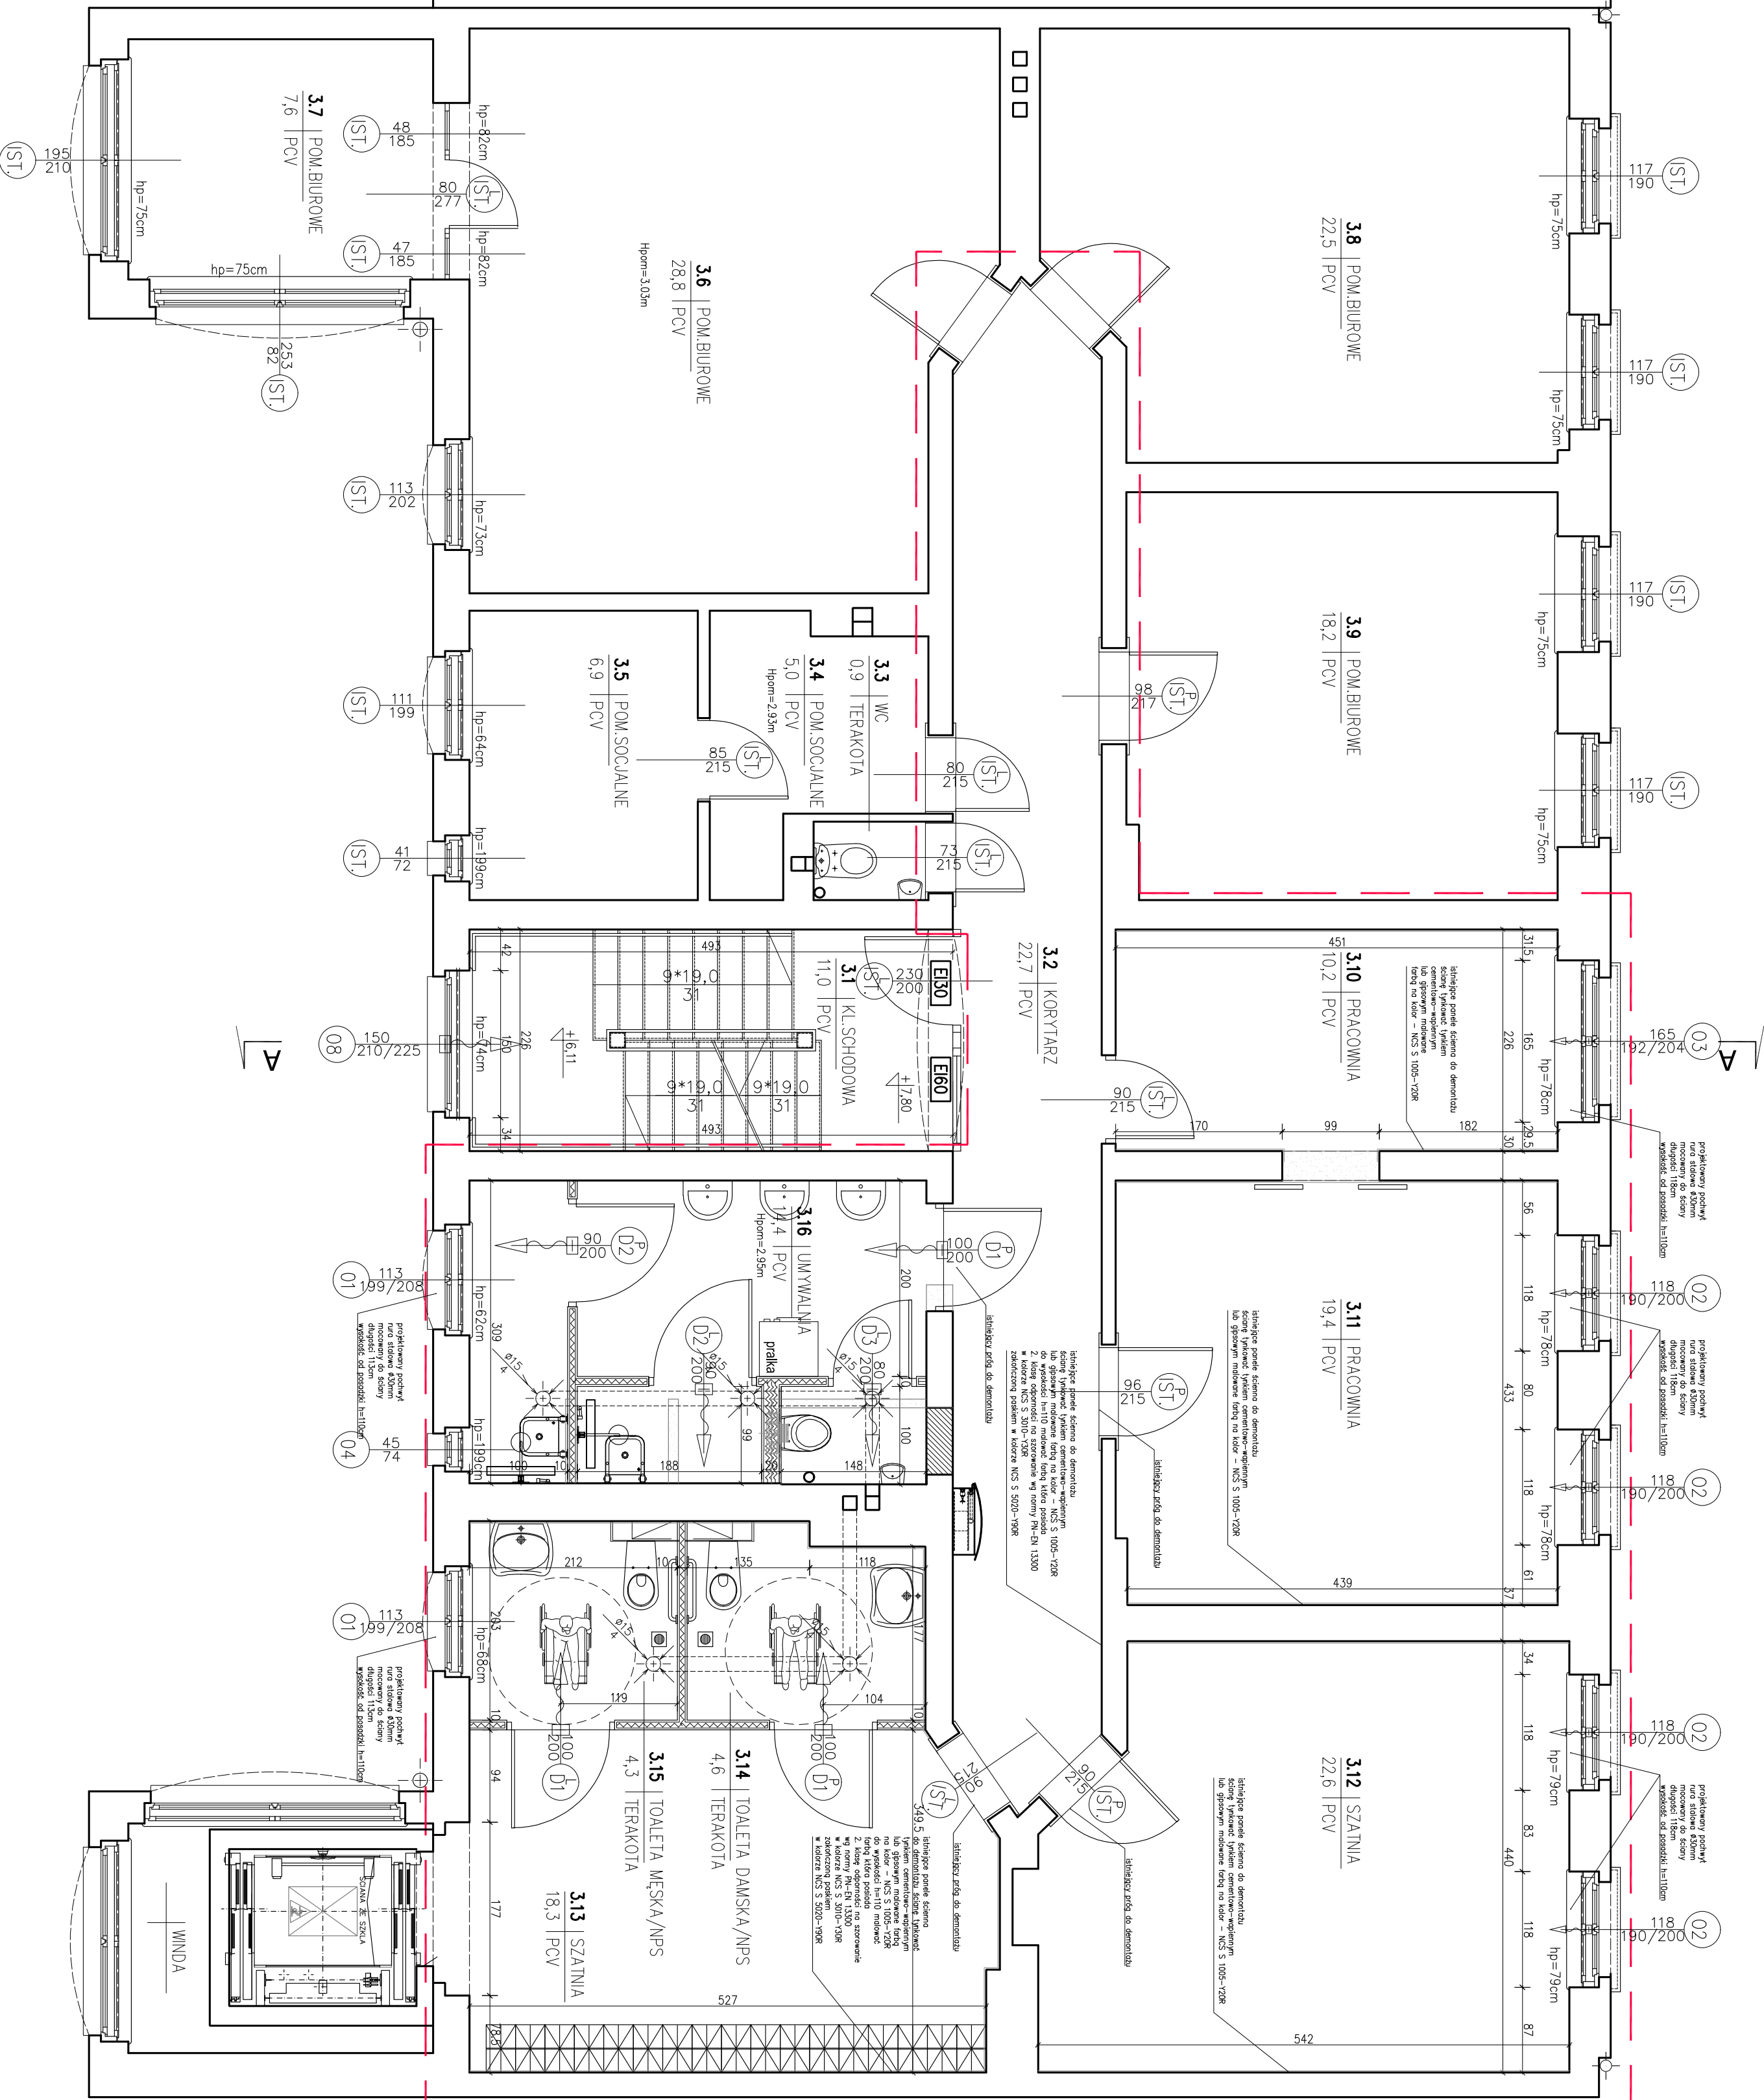

OZNACZENIA :

- ściany istniejące
- ZAKRES OPRAĆOWANIA
- wyburzenia
- Ściana systemowa działowa w klasie EI 30: -1x płyta GK wypeł. wełną min., -gr. 7.5 cm
- zamurowania -
- Okno z nawiewnikiem okiennym (90 m/h)
- Drzwi z zamontowaną kratką wywietrzną
- Wpust posadzkowy

UZGODNIENIA

UWAGI :

UWAGI :

ITB S
ITA S.C. J. TYBINKOWSKI K. TRÓSCZYŃSKI ARCHITEKCI
 1-110 Sztywna ul. Czerwonego 30/31 klatka 102, tel. (09)844-51-77, fax (09)844-51-78 e-mail: ita@itb-s.com.pl
 ZACZYNIAJĄC PRACOWNICZĄ DZIAŁALNOŚĆ W OBRĘBIE PRACOWNIOWEJ WYKAZA W SZCZEGÓLNE
 ZAMAWIAJĄCY 70-4-7/5 SZCZECIŃ, AL. WOJSKA POLSKIEGO 6/3

OBIEKT	BUDYNEK USŁUGOWY - KATEGORIA XI
ADRES	73-110 Styrząd Szczęśliwi, ul. Imenińskiego 24, dz. nr 39/1 obręb 6
TEMAT	PROJEKT ARCHITEKTURA I KONSTRUKCJA W OBRĘBIE PRACOWNIOWEJ WYKAZA W SZCZEGÓLNE 1) PRACOWNIA PRACOWNIOWA 2) ZABIEŻENIA PSYCHOLOGICZNE I NEUROLOGICZNE W PRACOWNIOWEJ WYKAZA W SZCZEGÓLNE W BUDYNKU USŁUGOWYM POZOSTAŁY PRZYZ. UL. IMIENIŃSKIEGO 24 W SZCZECINIE NA ODCIEK. NR 39/1
RODZAJ OPRAĆ. PROJEKT BUDOWLANY	
ZESPÓŁ	IMIĘ I NAZWISKO NR UPRAW. PODPIS
PROJEKTANT	mgr inż. arch. JACEK TYBINKOWSKI 12/2704/2006
SPRAWDZIE	mgr inż. arch. KONRAD TRÓSCZYŃSKI 7/2704/2004

RZUT II PIĘTRA

DATA	07.2018	NR RYSUNKU	
SKALA	1:50	A-02	
BRANŻA	ARCHITEKTURA		

Kopiecie, publikacje oraz wszelkie inne formy wykorzystania projektu
 bez zgody i pisemnej zgody na odrębnych przepisach wykonawczych
 z Ustawy z dnia 4.02.1994 r. o prawie autorskim i prawach pokrewnych.
PROJEKT WYKONANY ZOSTAŁ W PROGRAMIE ZWCAD 2015